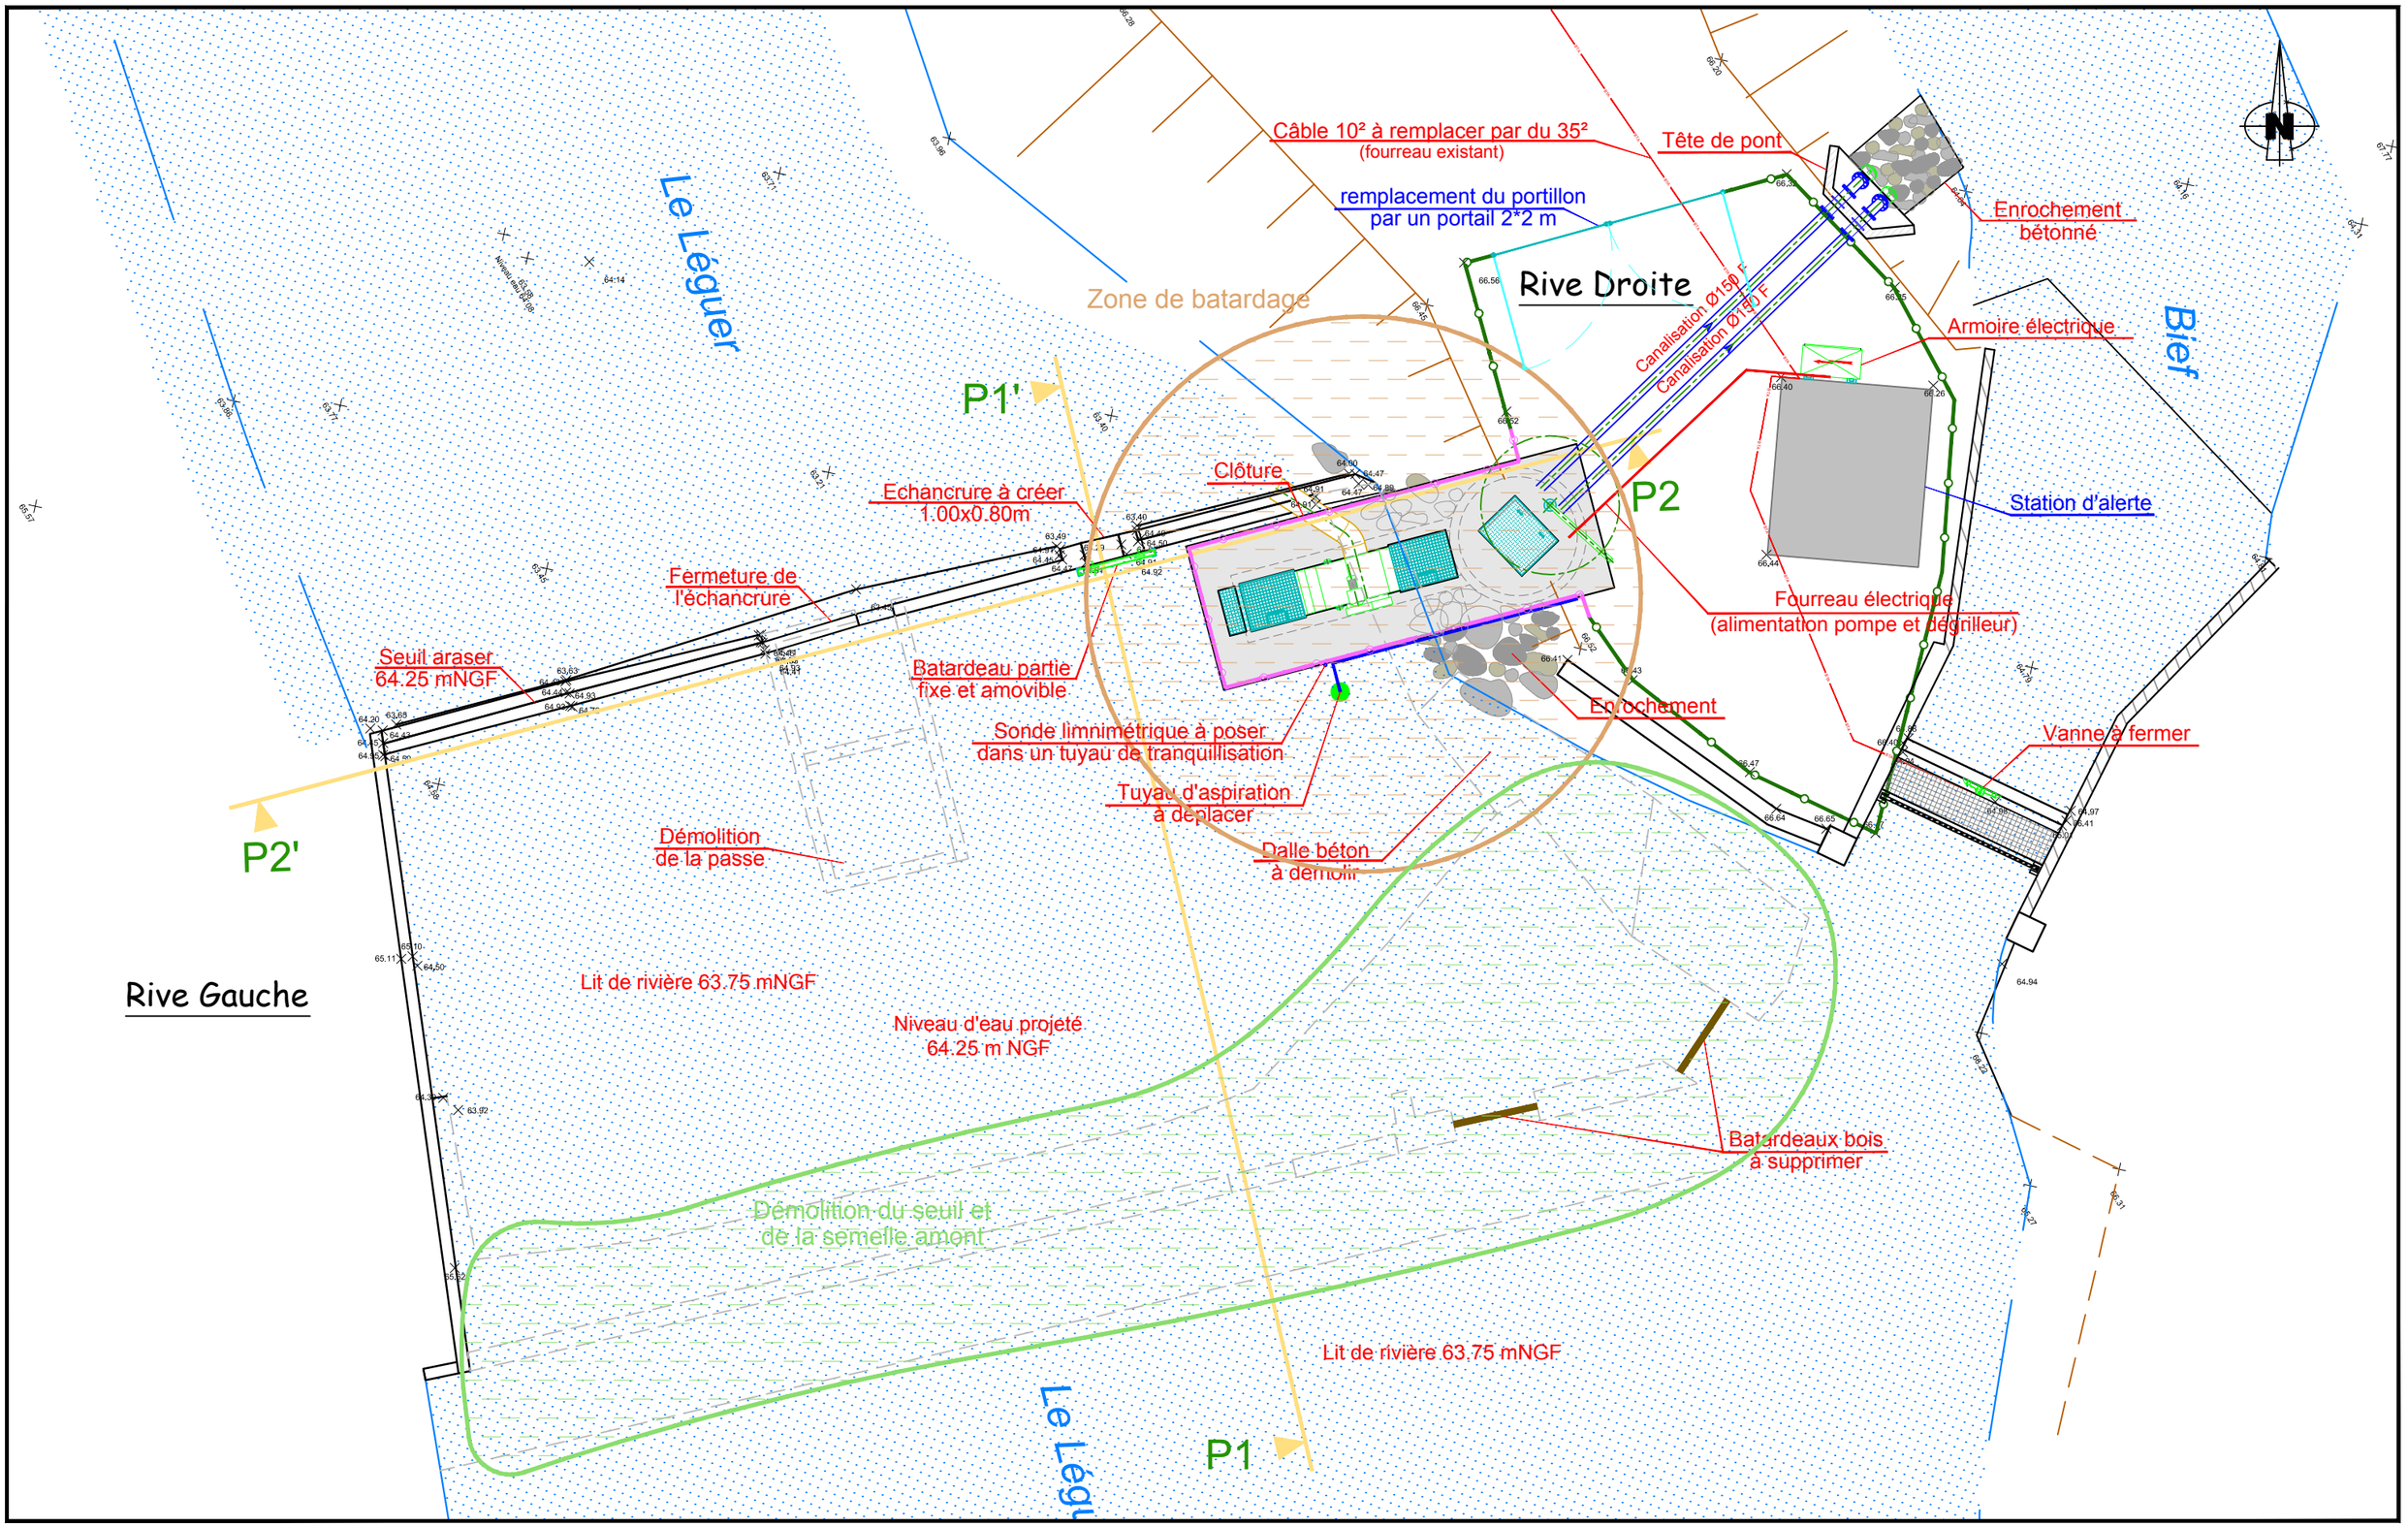

AMENAGEMENTS POUR LE FRANCHISSEMENT PISCICOLE DE LA PRISE D'EAU DE TRAOU LONG	Syndicat Intercommunal d'Adduction d'Eau Potable de Traou Long		Fond de plan : cadastre et lever topographique du 28/09/2011	
	3 - Plan de masse - Situation future après travaux	**DCE**	juin 2012	Ech : 1/100

SAFEGE
Ingénieurs Conseils